


Gemeinde Reinsberg


Grundstück 235/7 1275 m² Schloßgasse KG Reinsberg

Datum: 02.11.2011

Eigentümer: Wolmersdorfer

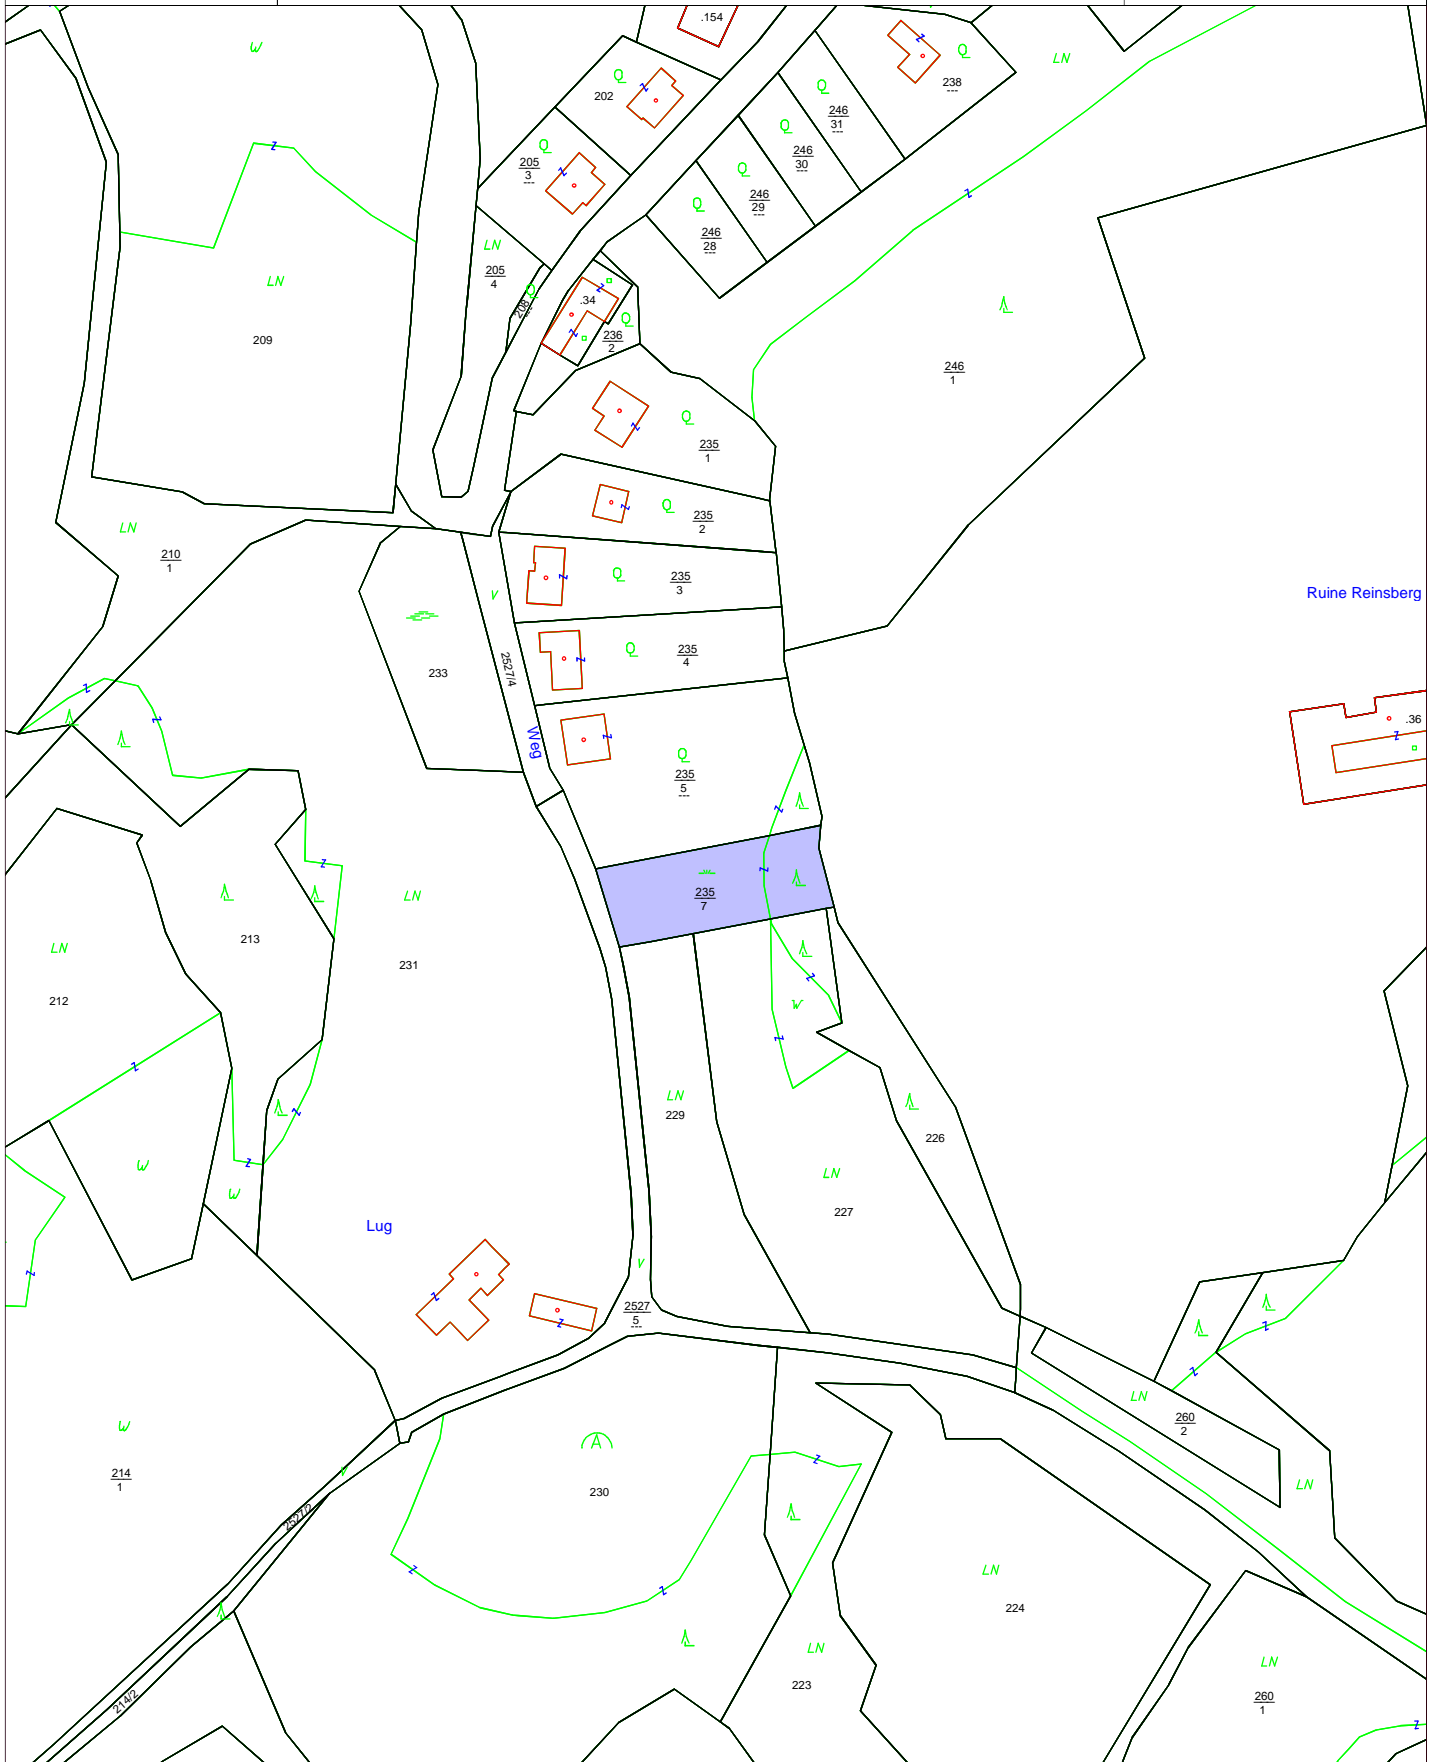

M 1 : 2000

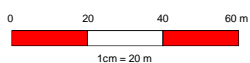

DKM-Datenkopie April 2011
Rückfragen/Katasterberatung sowie aktuelle DKM-Daten
erhältlich im zuständigen Vermessungsamt

